



注册建筑师(工程师)执业专用章
REGISTERED ARCHITECT (ENGINEER) SEAL

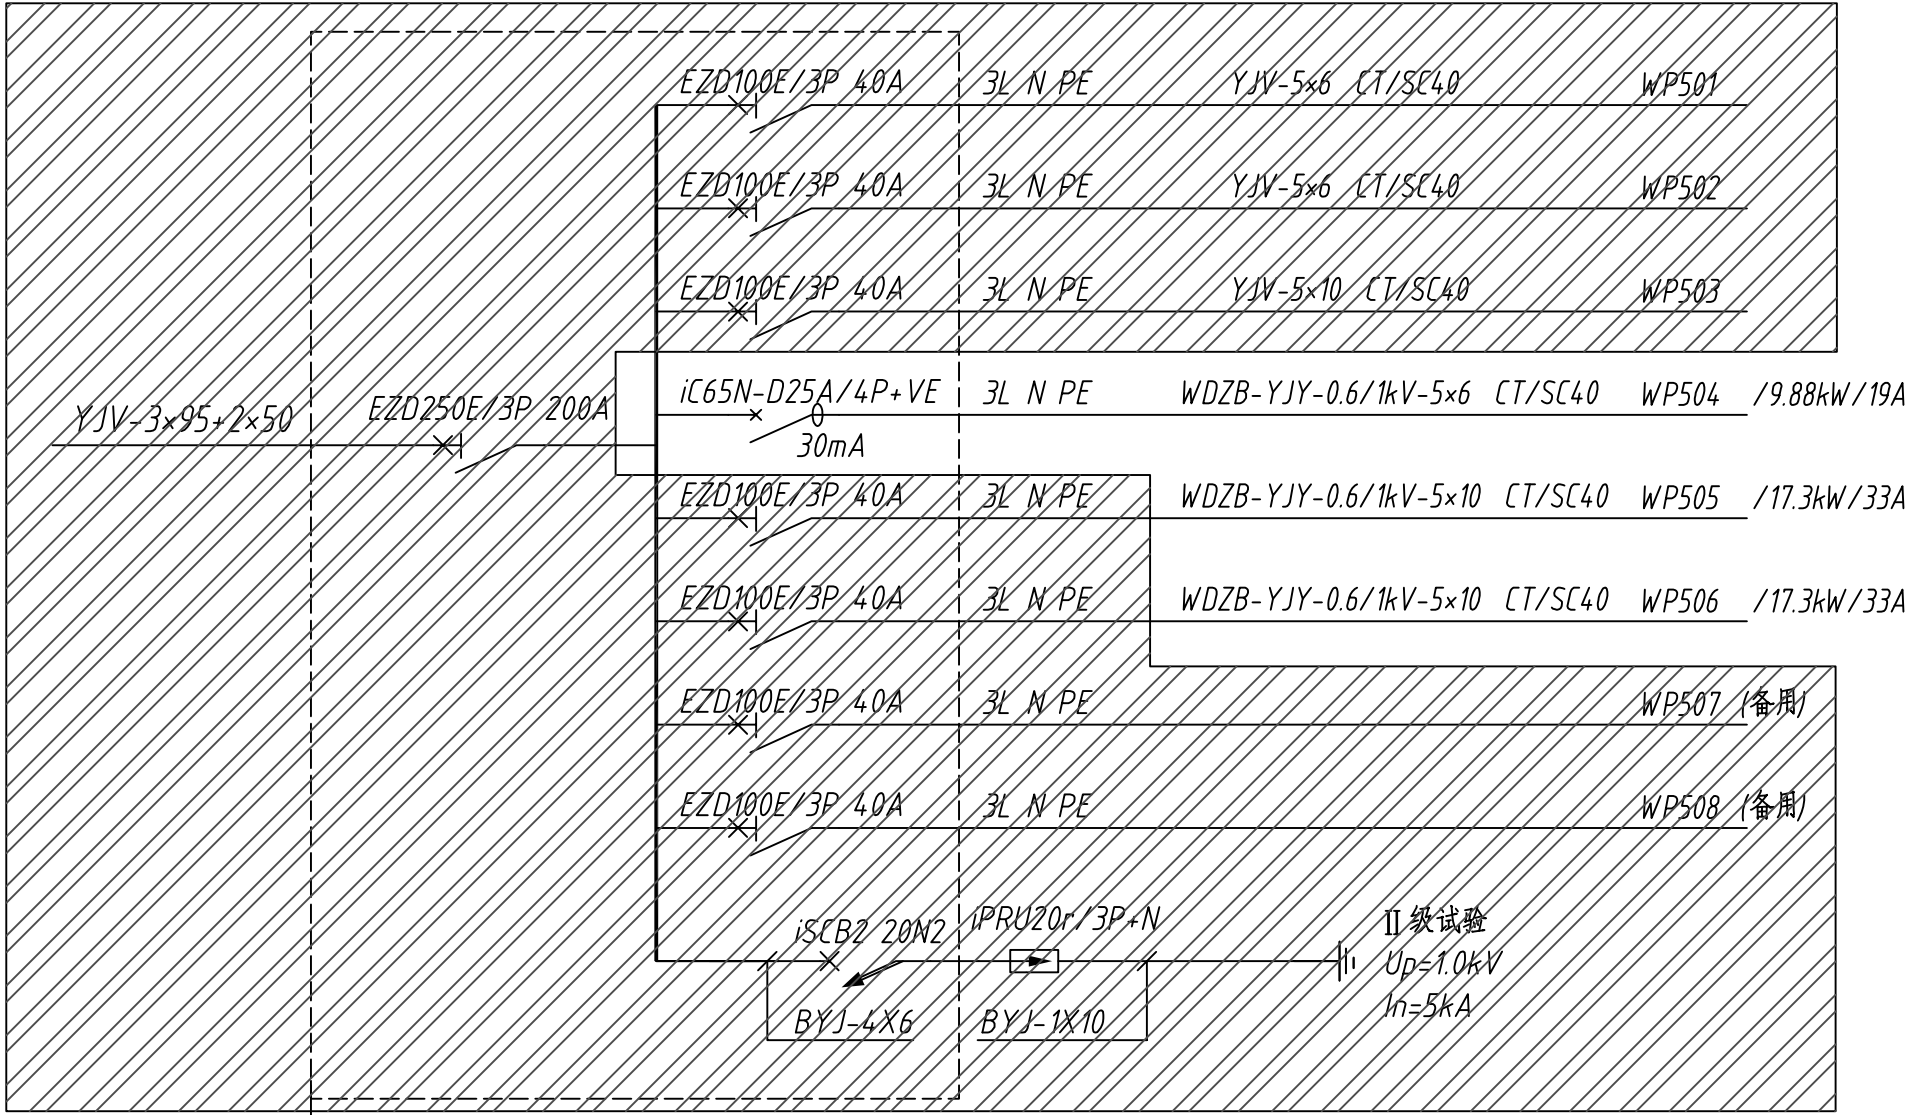


6AP5系统图

注：本次空调改造此动力配电箱所涉及的配电回路有WP504、WP505、WP506，
回路WP504出线备用开关改为IC65N-D25A/4P+VE，新增出线线路WZB-YJY-0.6/1kV-5x6；
回路WP505、WP506出线开关均为利旧，出线线路改为WZB-YJY-0.6/1kV-5x10。

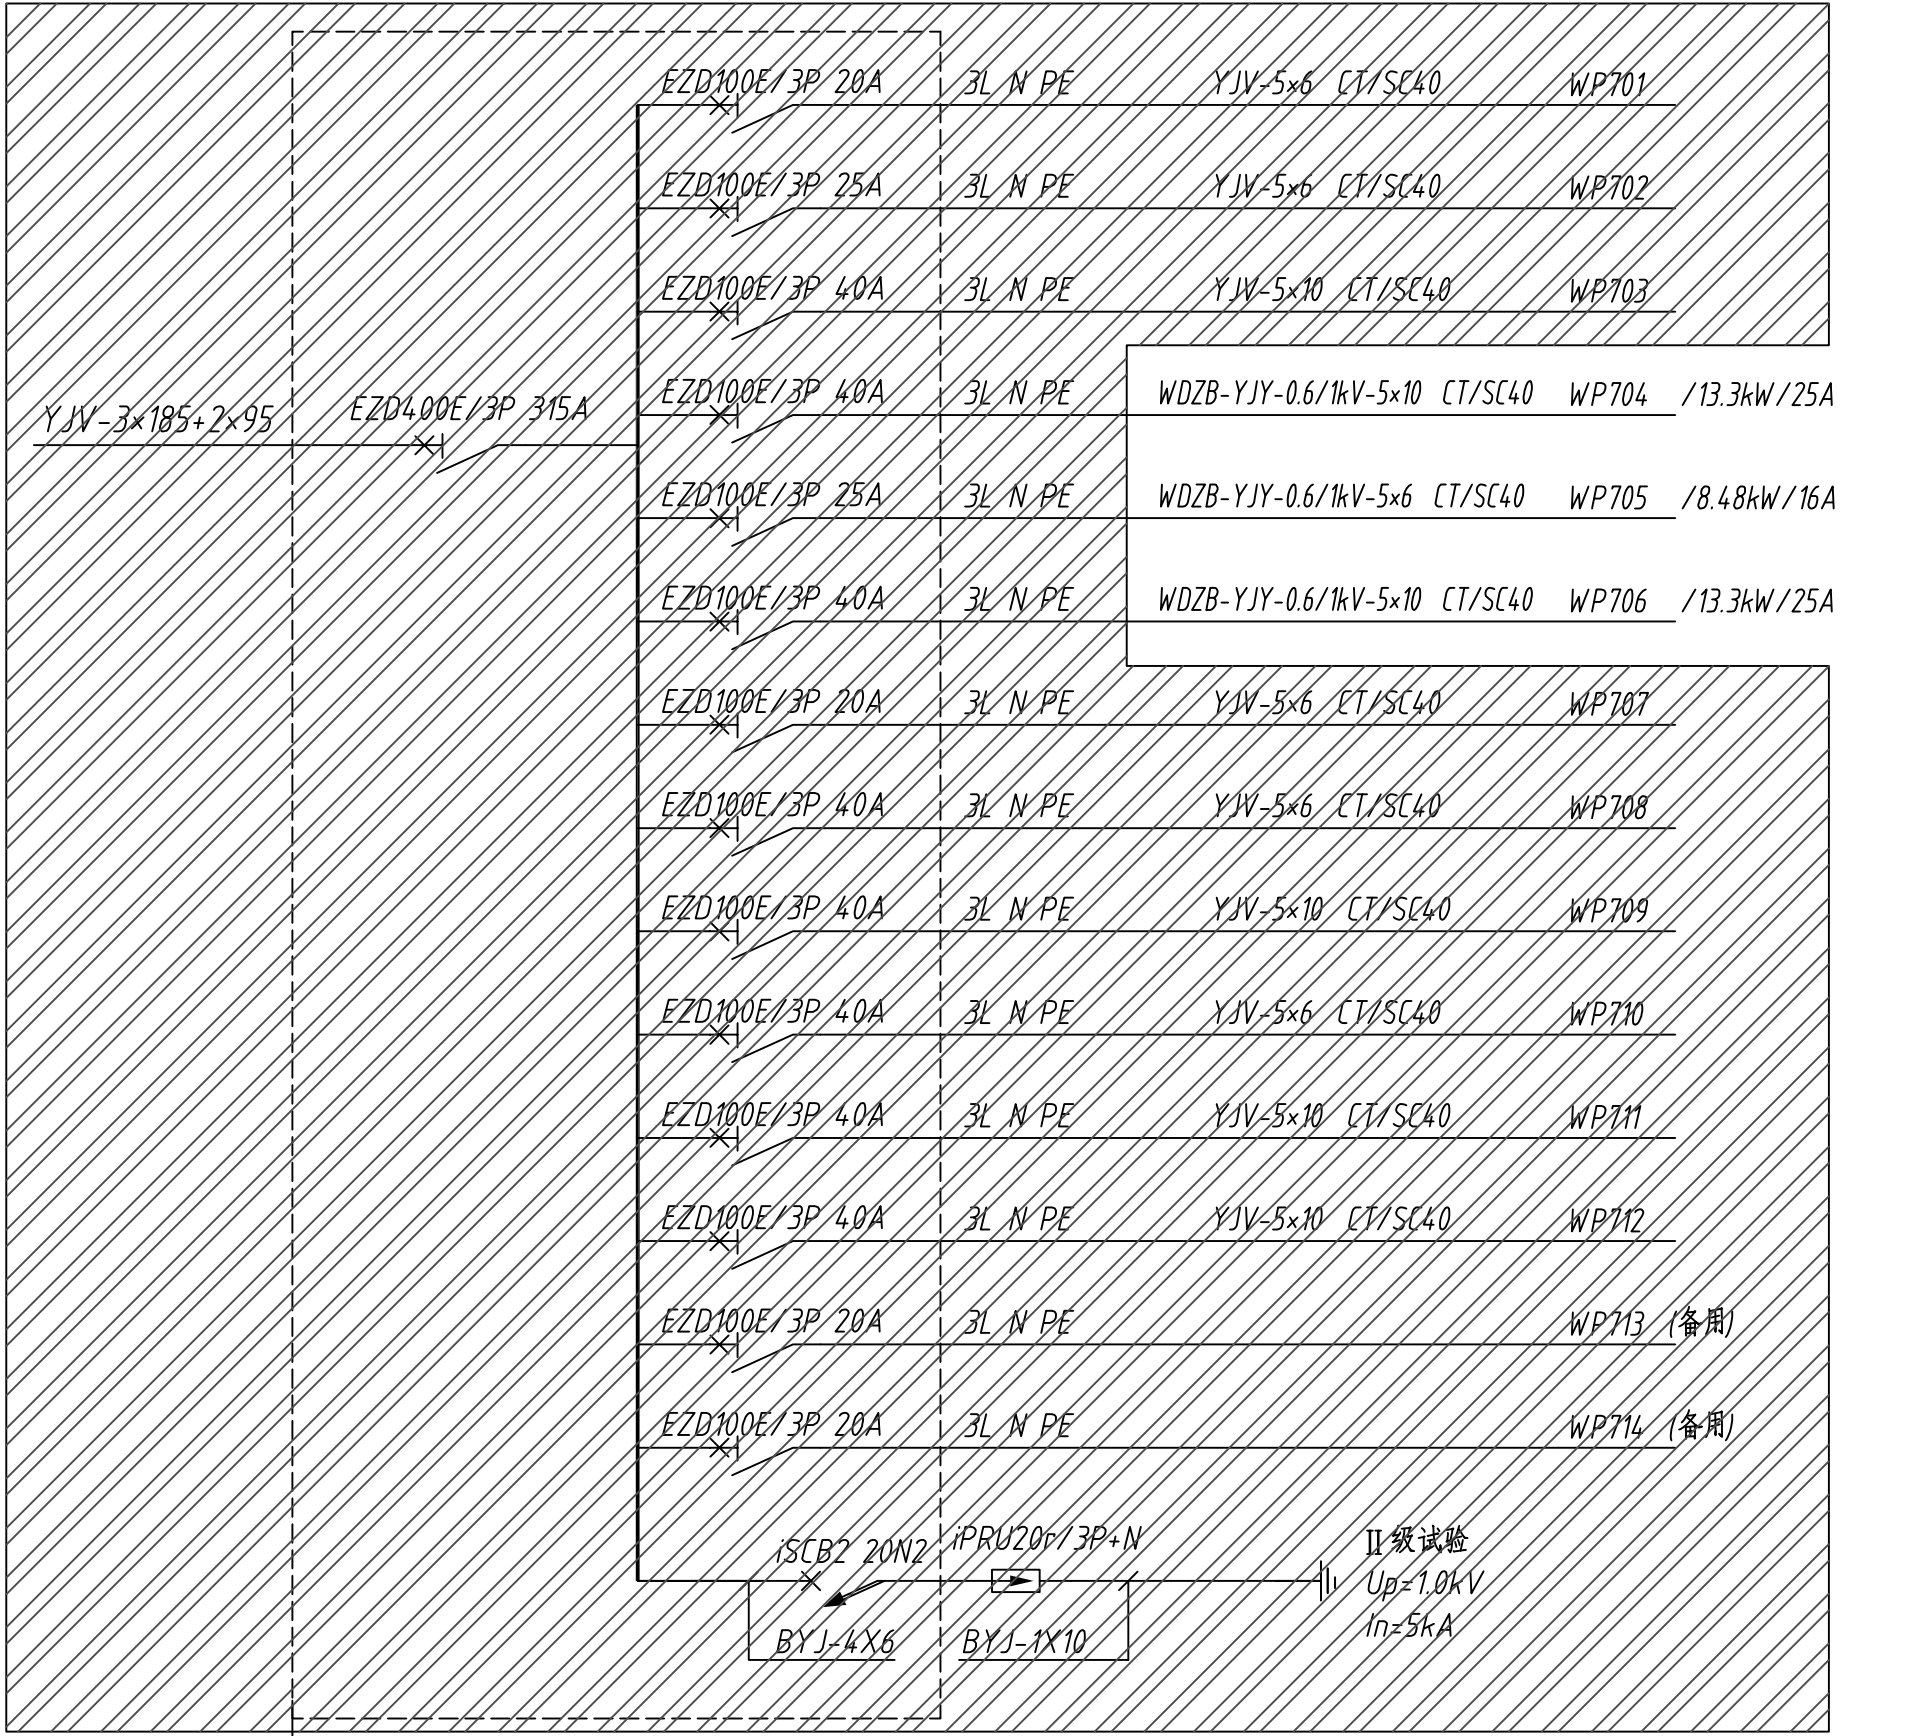

6AP7系统图

注：本次空调改造此动力配电箱所涉及的配电回路有WP704、WP705、WP706，
回路WP705出线开关为利旧，出线线路改为WZB-YJY-0.6/1kV-5x6；
回路WP704、WP706出线开关均为利旧，出线线路改为WZB-YJY-0.6/1kV-5x10。

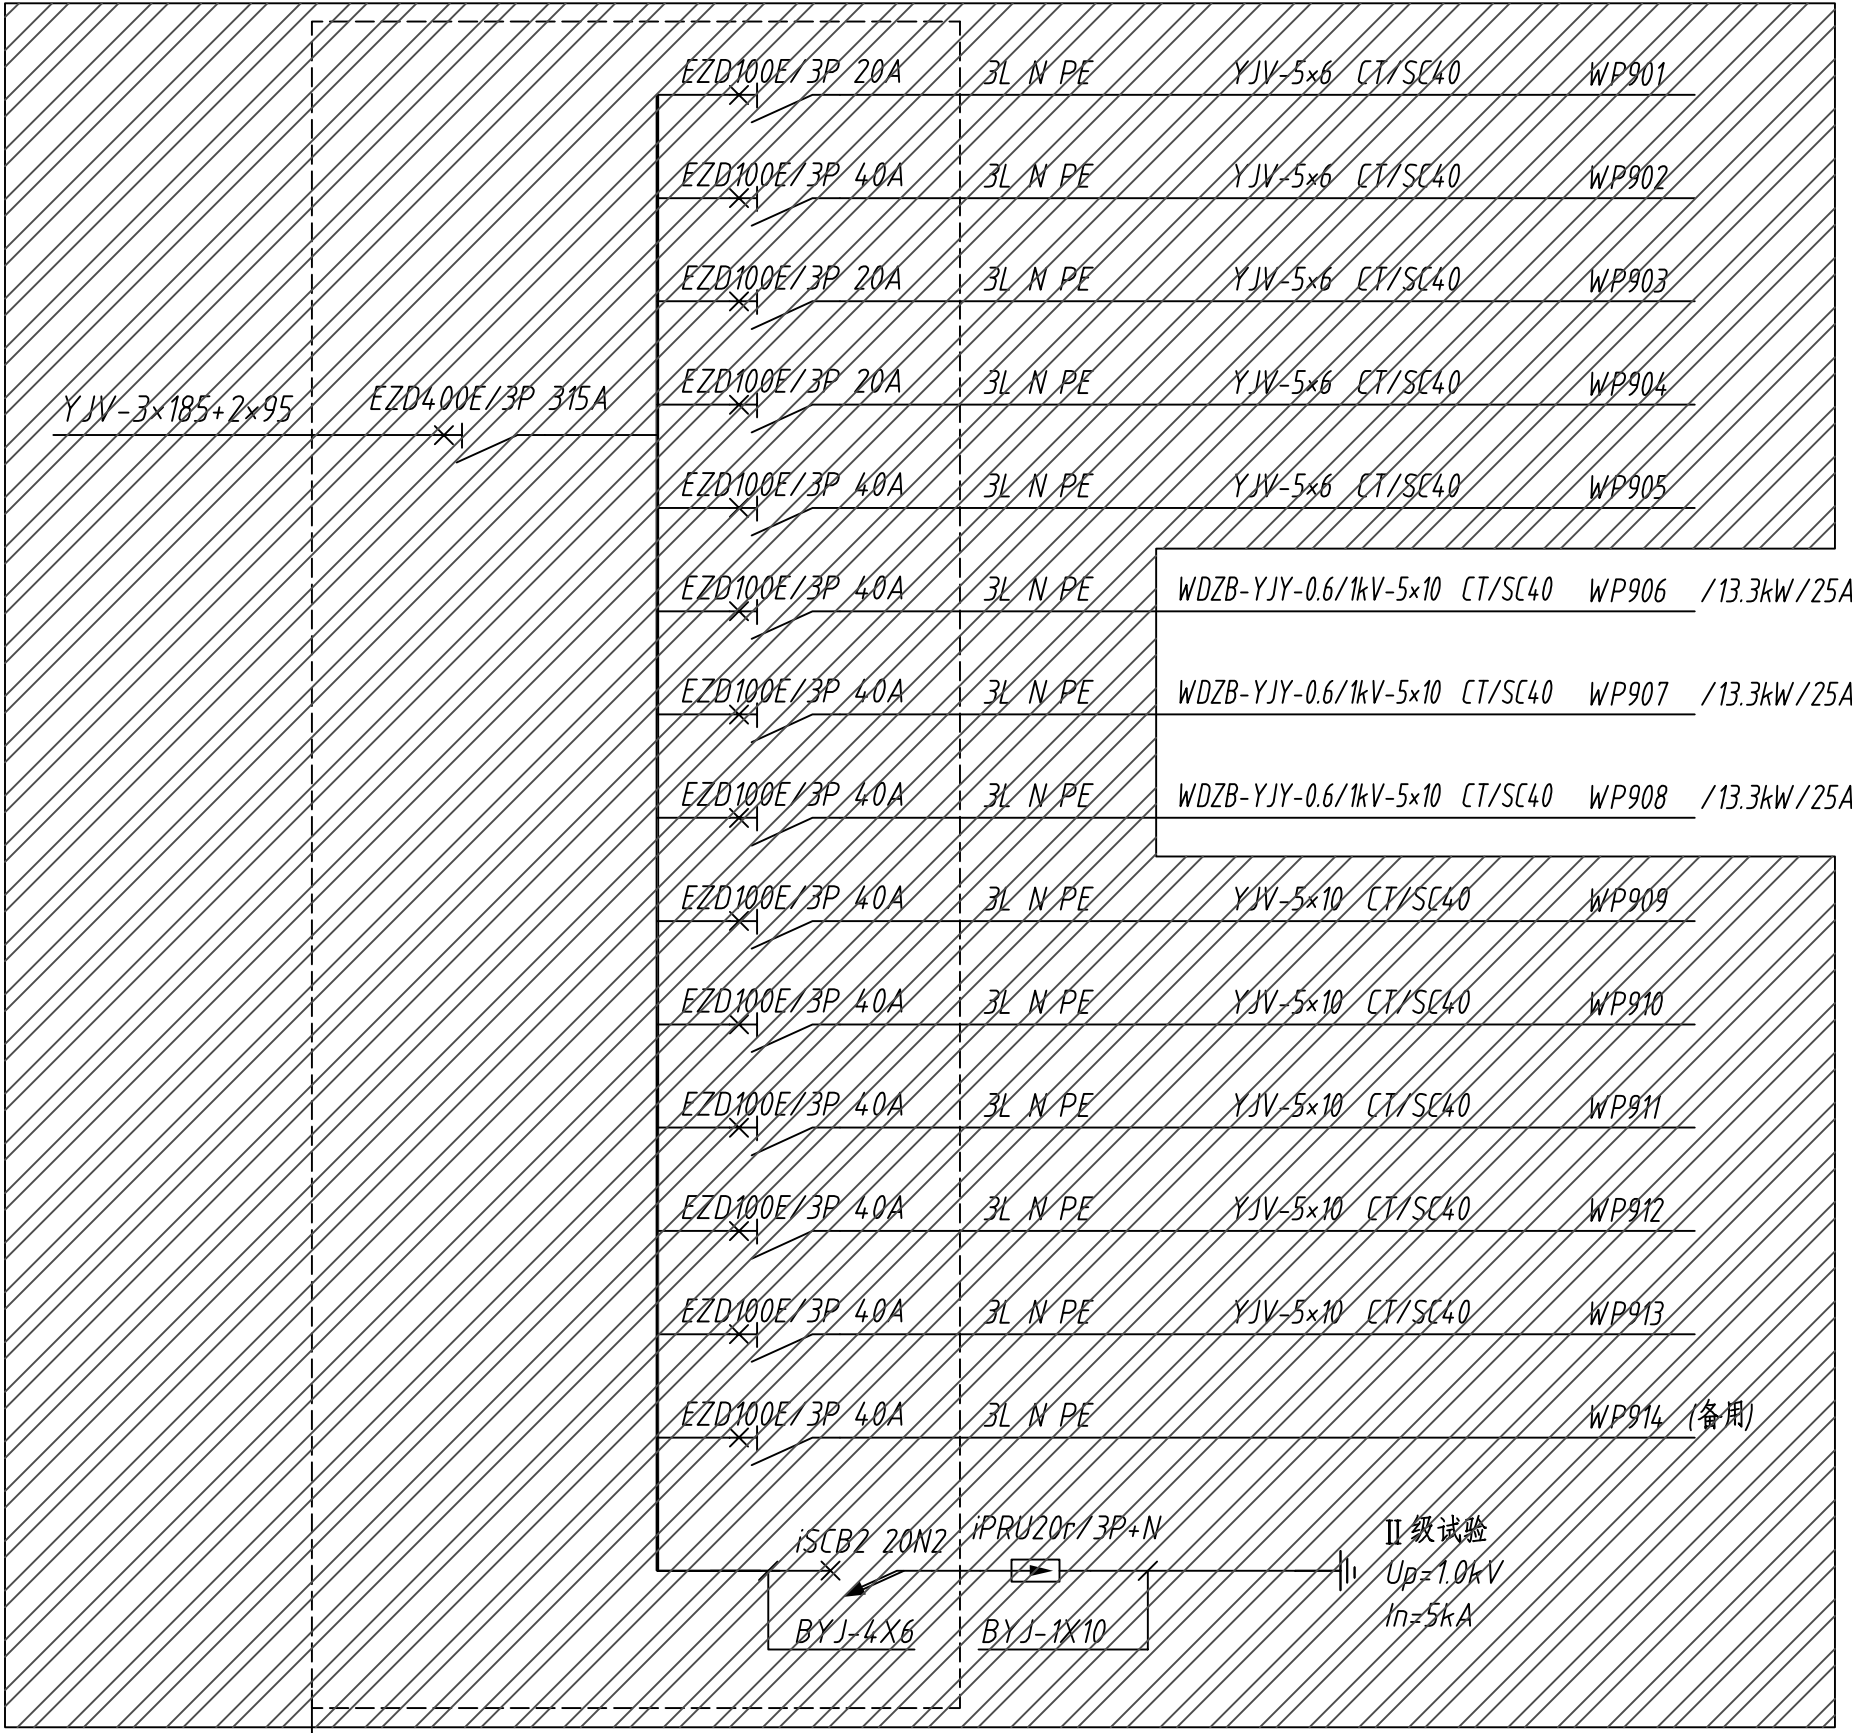

6AP9系统图

注：本次空调改造此动力配电箱所涉及的配电回路有WP906、WP907、WP908，
回路WP906、WP907、WP908出线开关均为利旧，出线线路改为WZB-YJY-0.6/1kV-5x10。

序号	修改内容	日期
NO.	REVISION	DATE

施工图纸审核记录
EXAMINE RE/DATE

施工图纸审核记录
EXAMINE RE/DATE

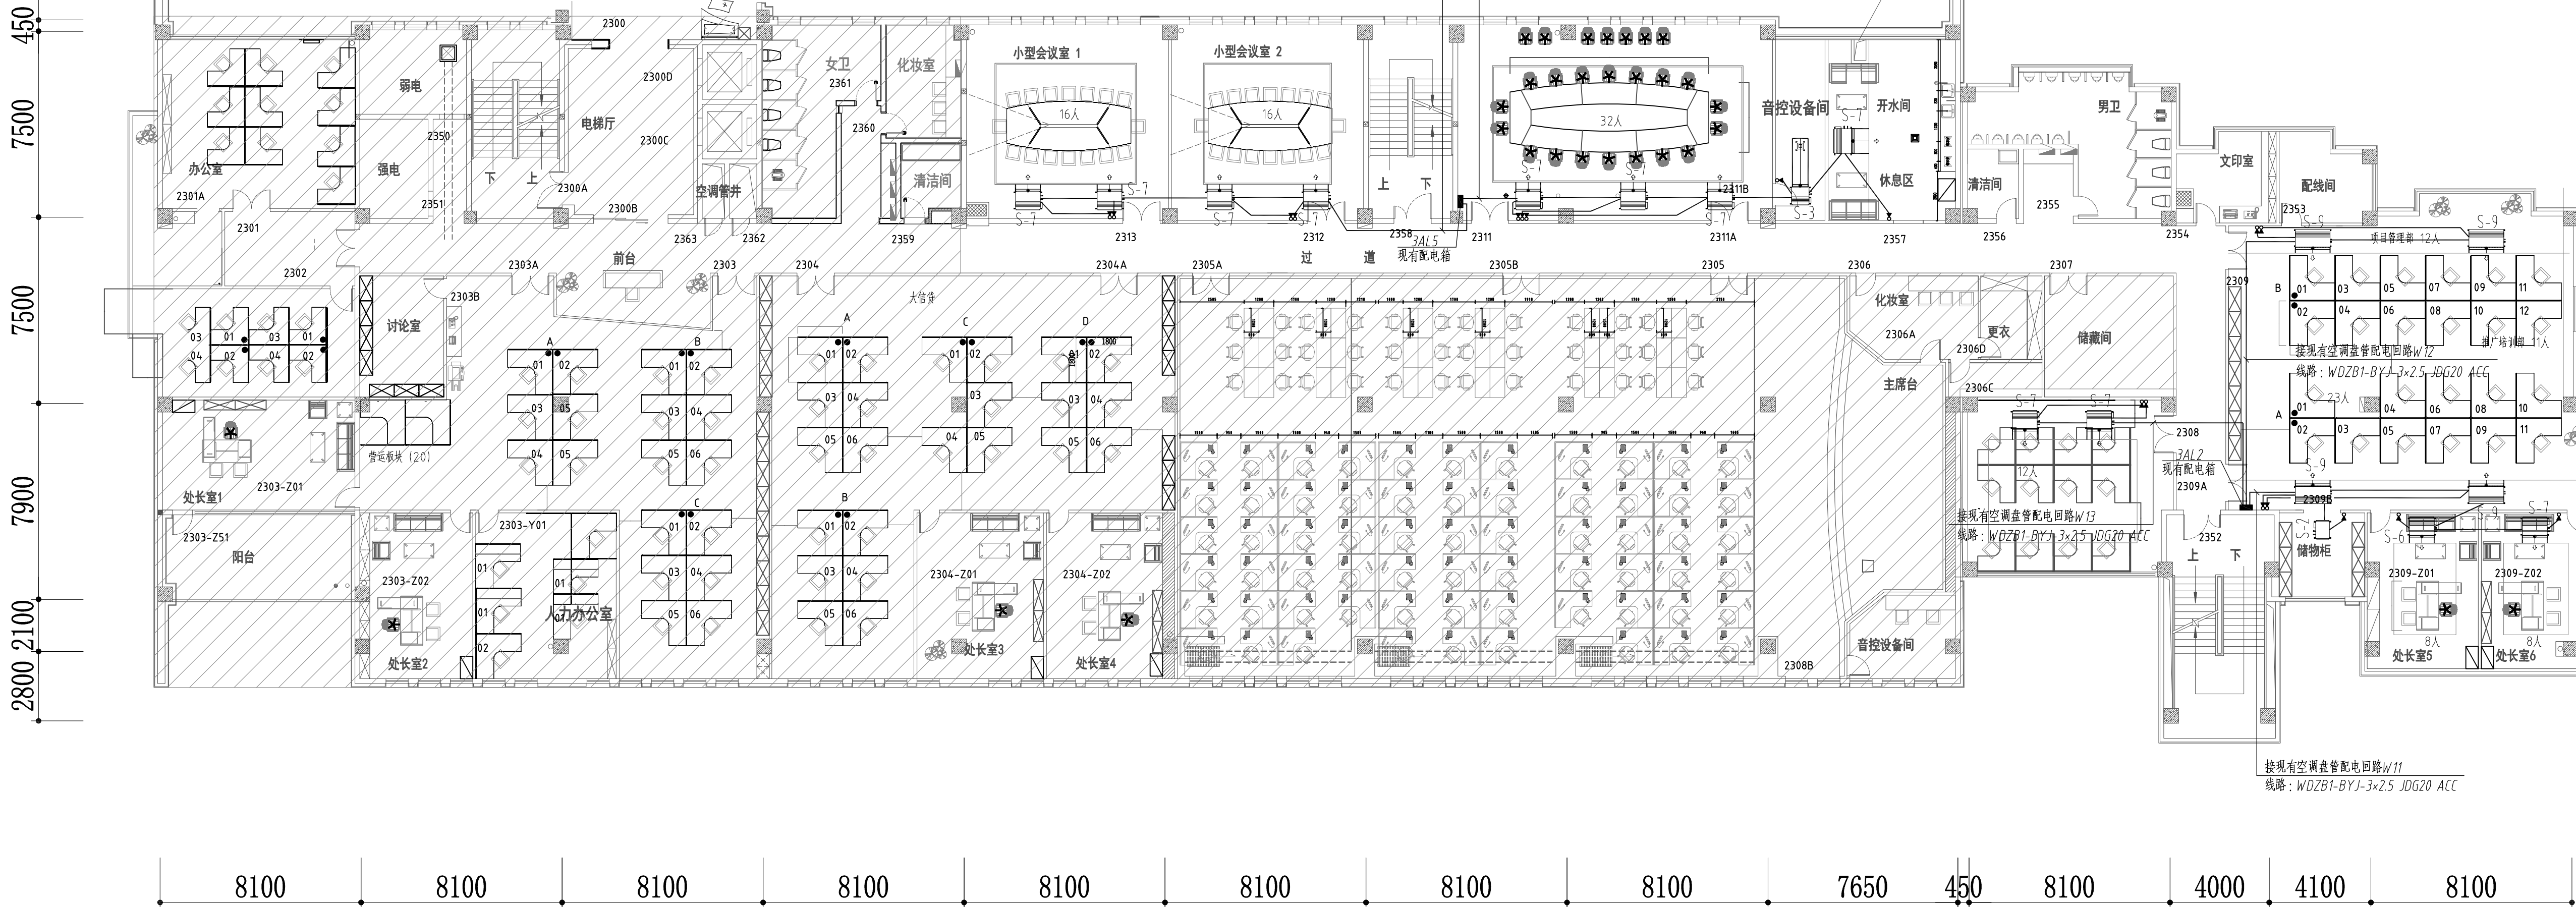

南楼三层改造区空调配电线路平面图1:150

- 图例：
- 空调内机，安装位置详暖通
 - ⌂ 空调内机控制面板 底边距地1.3m安装
 - 空调内机控制面板至空调内机的导线为 控制线WDZB-KYJY-5×1.5 JG25

华建集团 ARCPLUS		
QISA 上海建筑设计研究院有限公司		
设计证书甲级编号A131003895		
合作设计单位 CO-OPERATED WITH		
审查人/日期 EXAMINE AND APPROVE BY/DATE	朱文	杜
审定人/日期 AUTHORIZED FOR ISSUE BY/DATE	陈杰南	陈杰南
设计负责人/日期 DESIGN CHIEF/DATE	蔡培明	蔡培明
专业负责人/日期 DISCIPLINE RESPONSIBLE BY/DATE	陈远流	陈远流
校对人/日期 CHECKED BY/DATE	陈远流	陈远流
设计人/日期 DESIGNED BY/DATE	陈丽莉	陈丽莉
制图人/日期 DRAFTSMAN BY/DATE	陈丽莉	陈丽莉
建设单位 CLIENT	中国建设银行股份有限公司厦门市分行	
项目名称 PROJECT	建行研发楼部分房间空调更新及配套改造	
子项目名称 SUB PROJECT		
图名 DRAWING TITLE	南楼三层改造区空调配电线路平面图	
工程编号 JOB NO.	2024-108-Y102	阶段 STAGE
比例 SCALE	1:150	专业 DISCIPLINE
日期 DATE	2024.02	图章/签字 DRAWING NO.
		E-03


审核人签字/日期

审核人签字/日期

审核人签字/日期

审核人签字/日期

审核人签字/日期

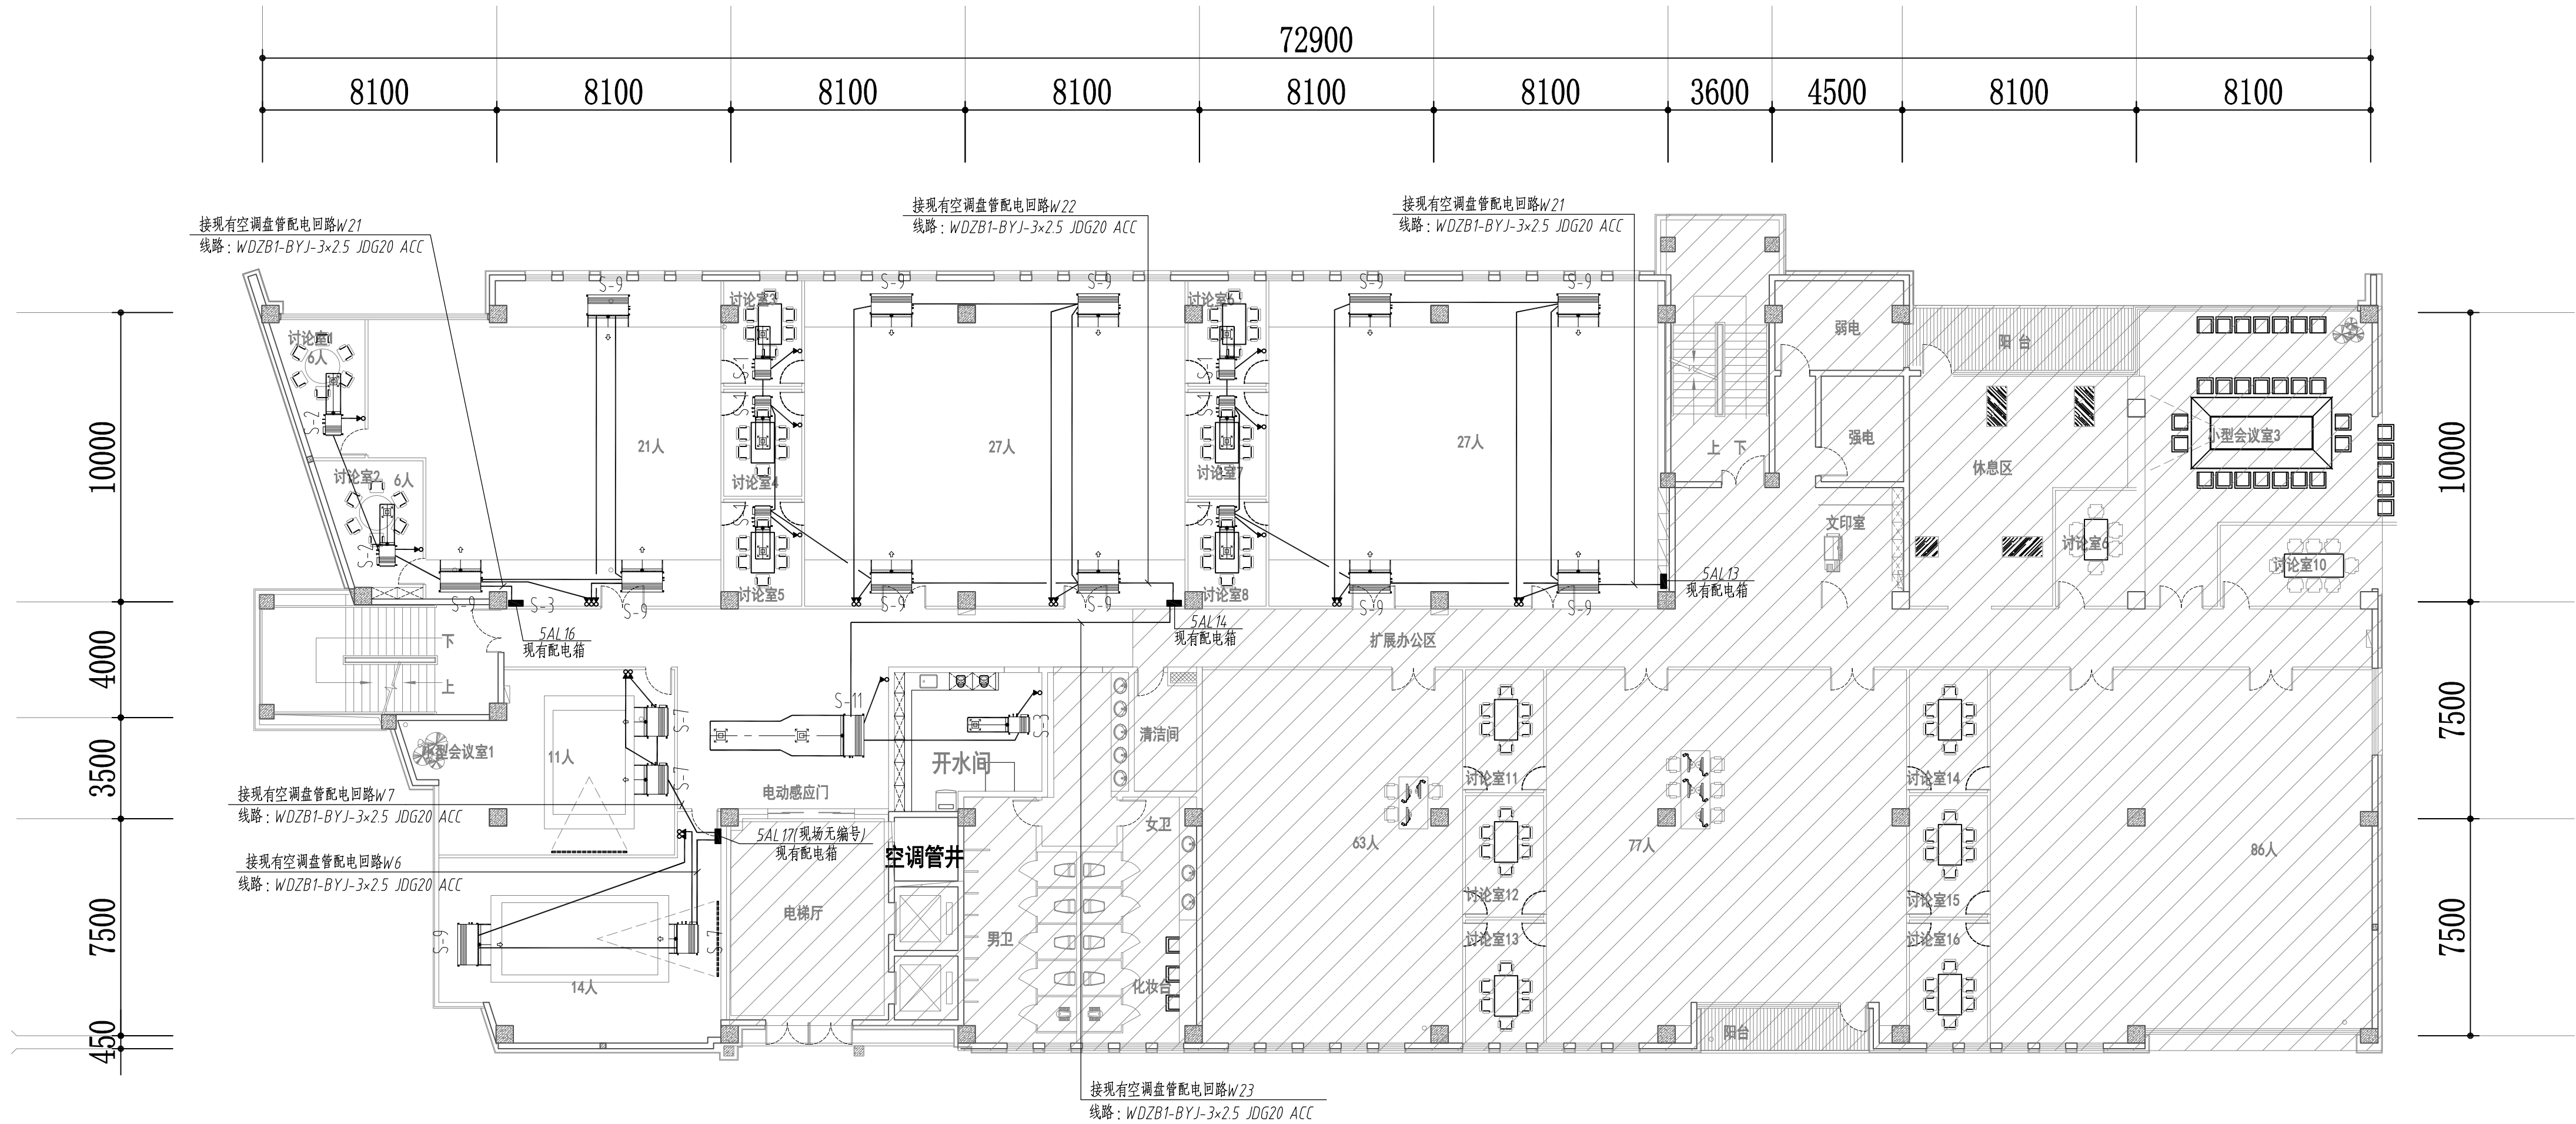

北楼五层改造区空调配电线路平面图 1:150

- 图例:
- 空调内机, 安装位置详暖施
 - 空调内机控制面板 底边距地1.3m安装
 - 空调内机控制面板至空调内机的导线为 控制线WDZB-KYJY-5×1.5 JDG25

序号	修改内容	日期
版次	修改内容	日期

施工图中修改记录表
EXAMINE BY/DATE

施工图审核记录表
EXAMINE BY/DATE

数量

华建集团
ARCPLUS
QISA 上海建筑设计研究院有限公司
设计证书甲级编号 A131003895

合作设计单位
CO-OPERATED WITH

审核人/日期
EXAMINE AND APPROVE BY/DATE

审核人/日期
AUTHORIZED FOR ISSUE BY/DATE

设计负责人/日期
DESIGN CHIEF/DATE

专业负责人/日期
DISCIPLINE RESPONSIBLE BY/DATE

设计人/日期
DESIGNED BY/DATE

设计人/日期
DESIGNED BY/DATE

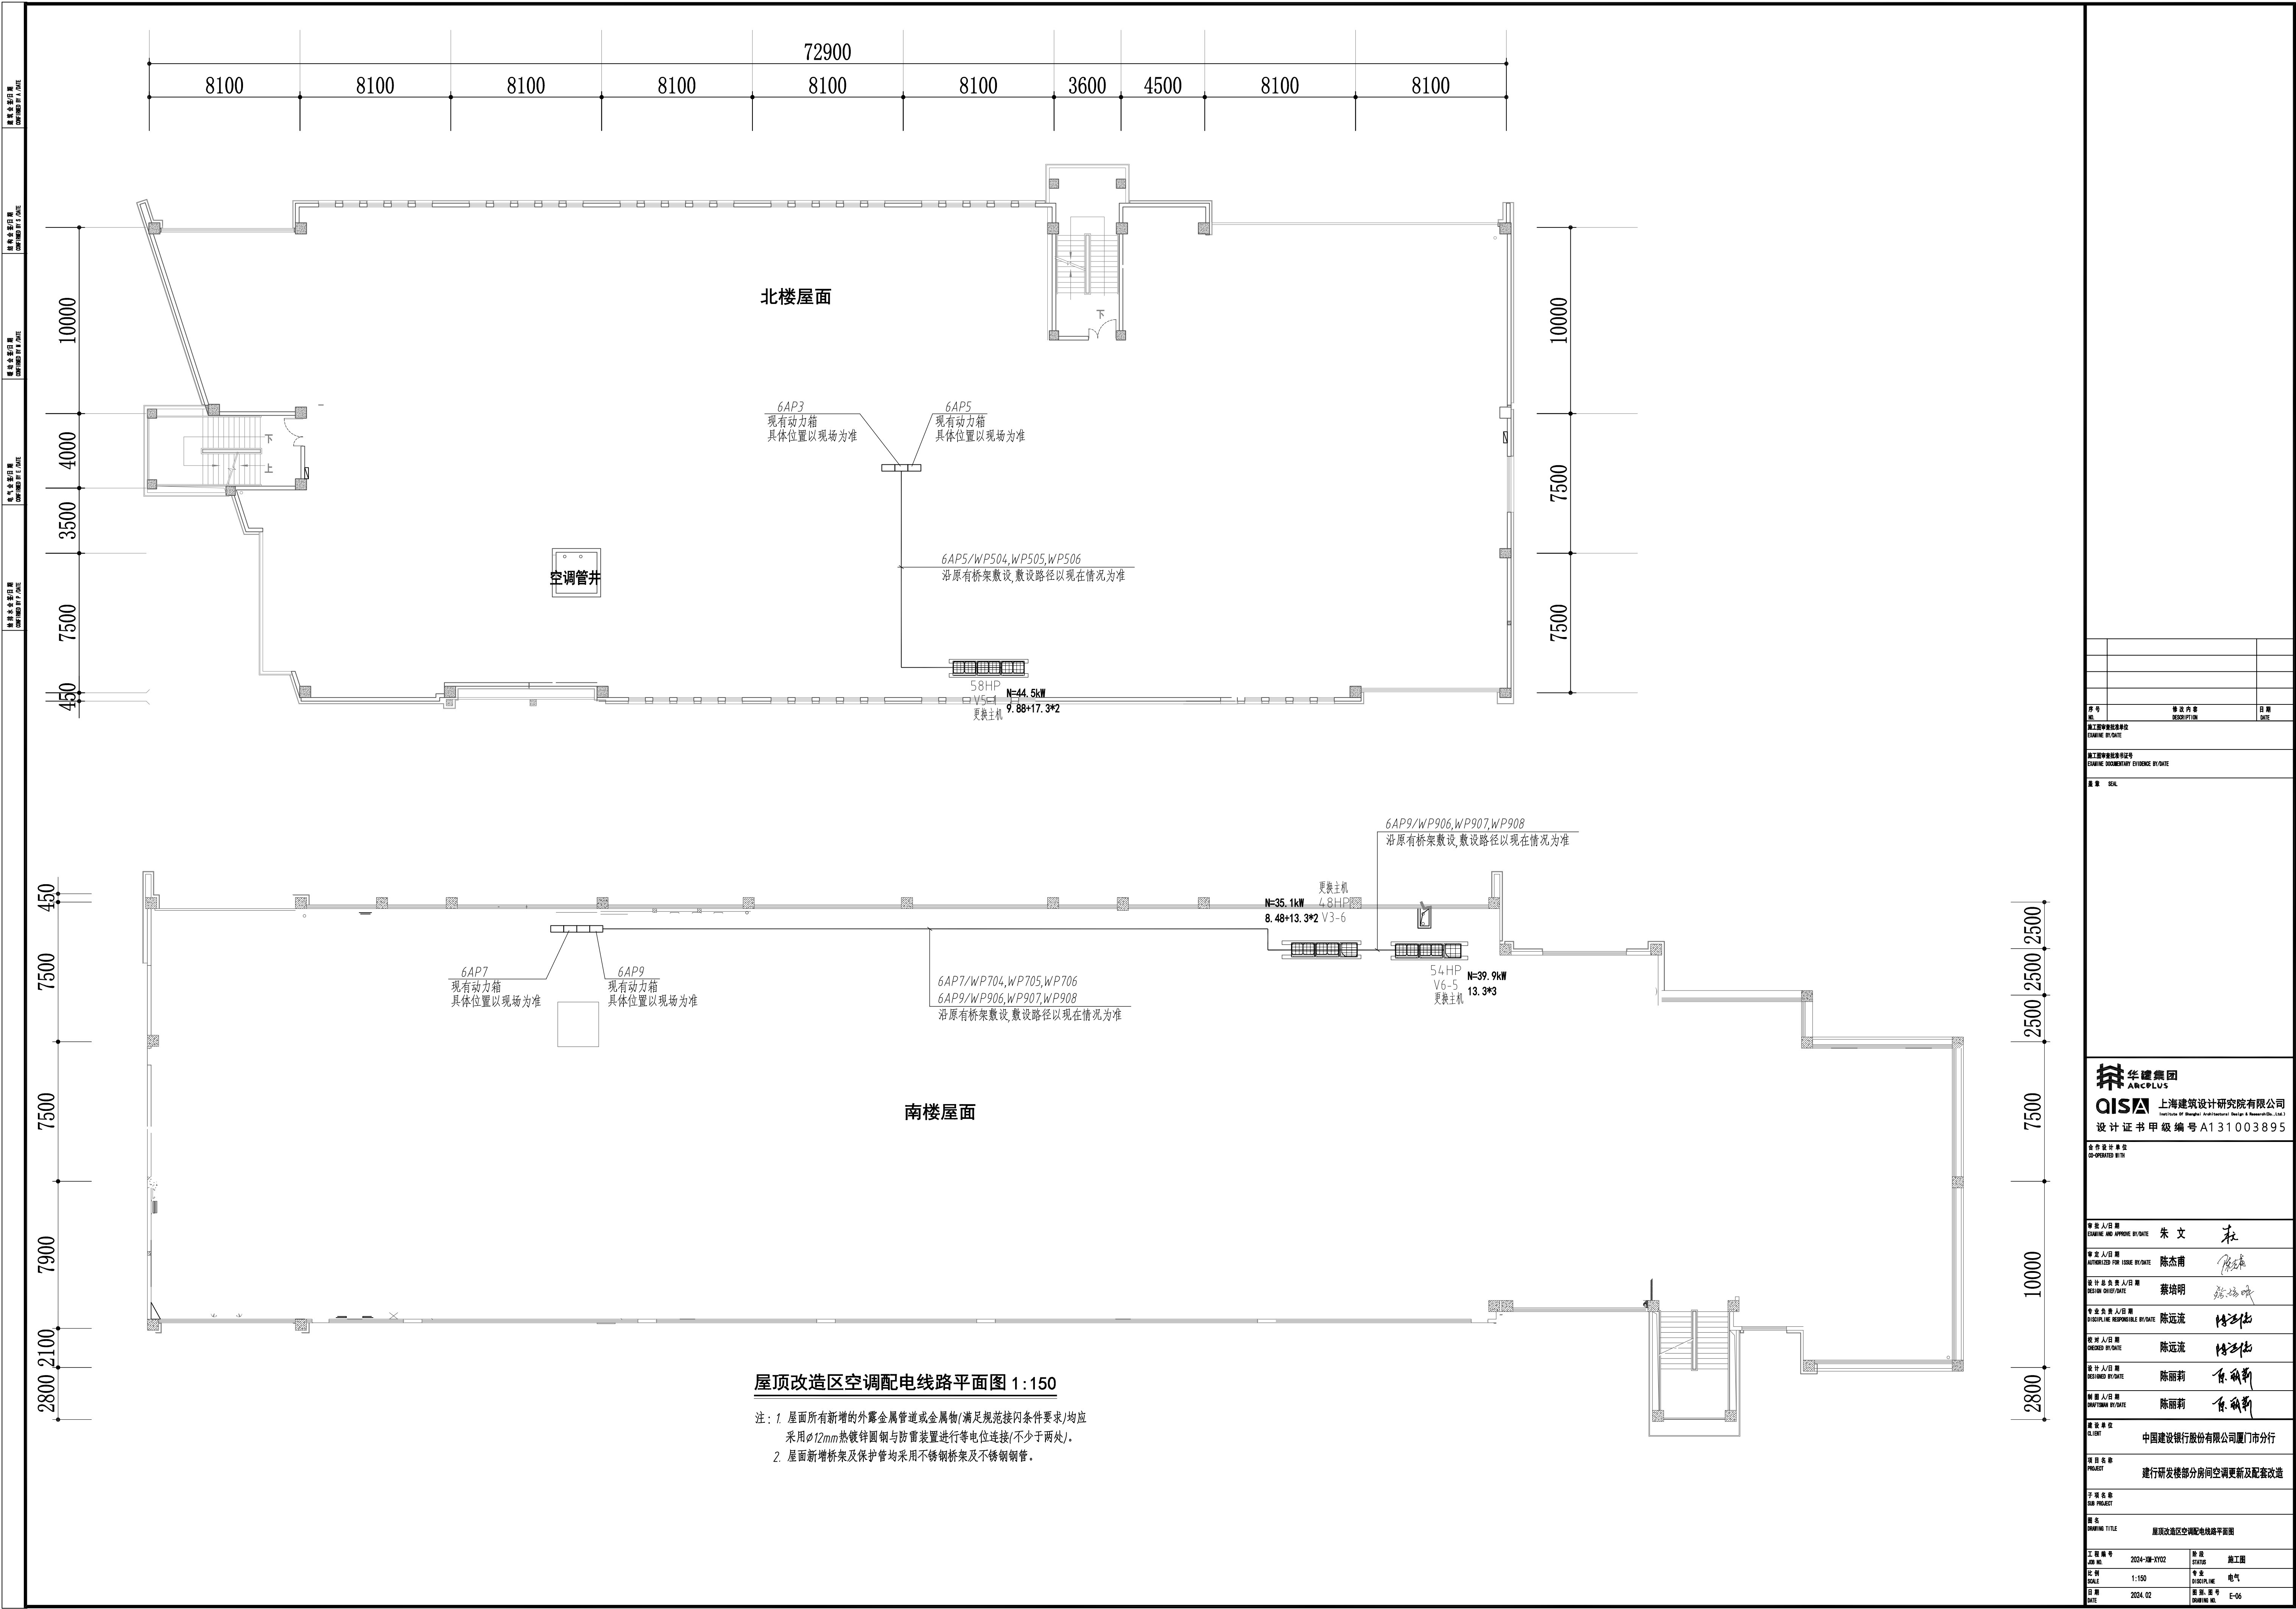

序号	修改内容	日期
1		
2		
61		